

TE KOOP




Kolpa v/d Hoek
QUALIS INTERNATIONAL REALTY

Maashaven N.z. 61
3072 AE Rotterdam

Vraagprijs:
€ 1.150.000,- k.k.

Kenmerken & specificaties

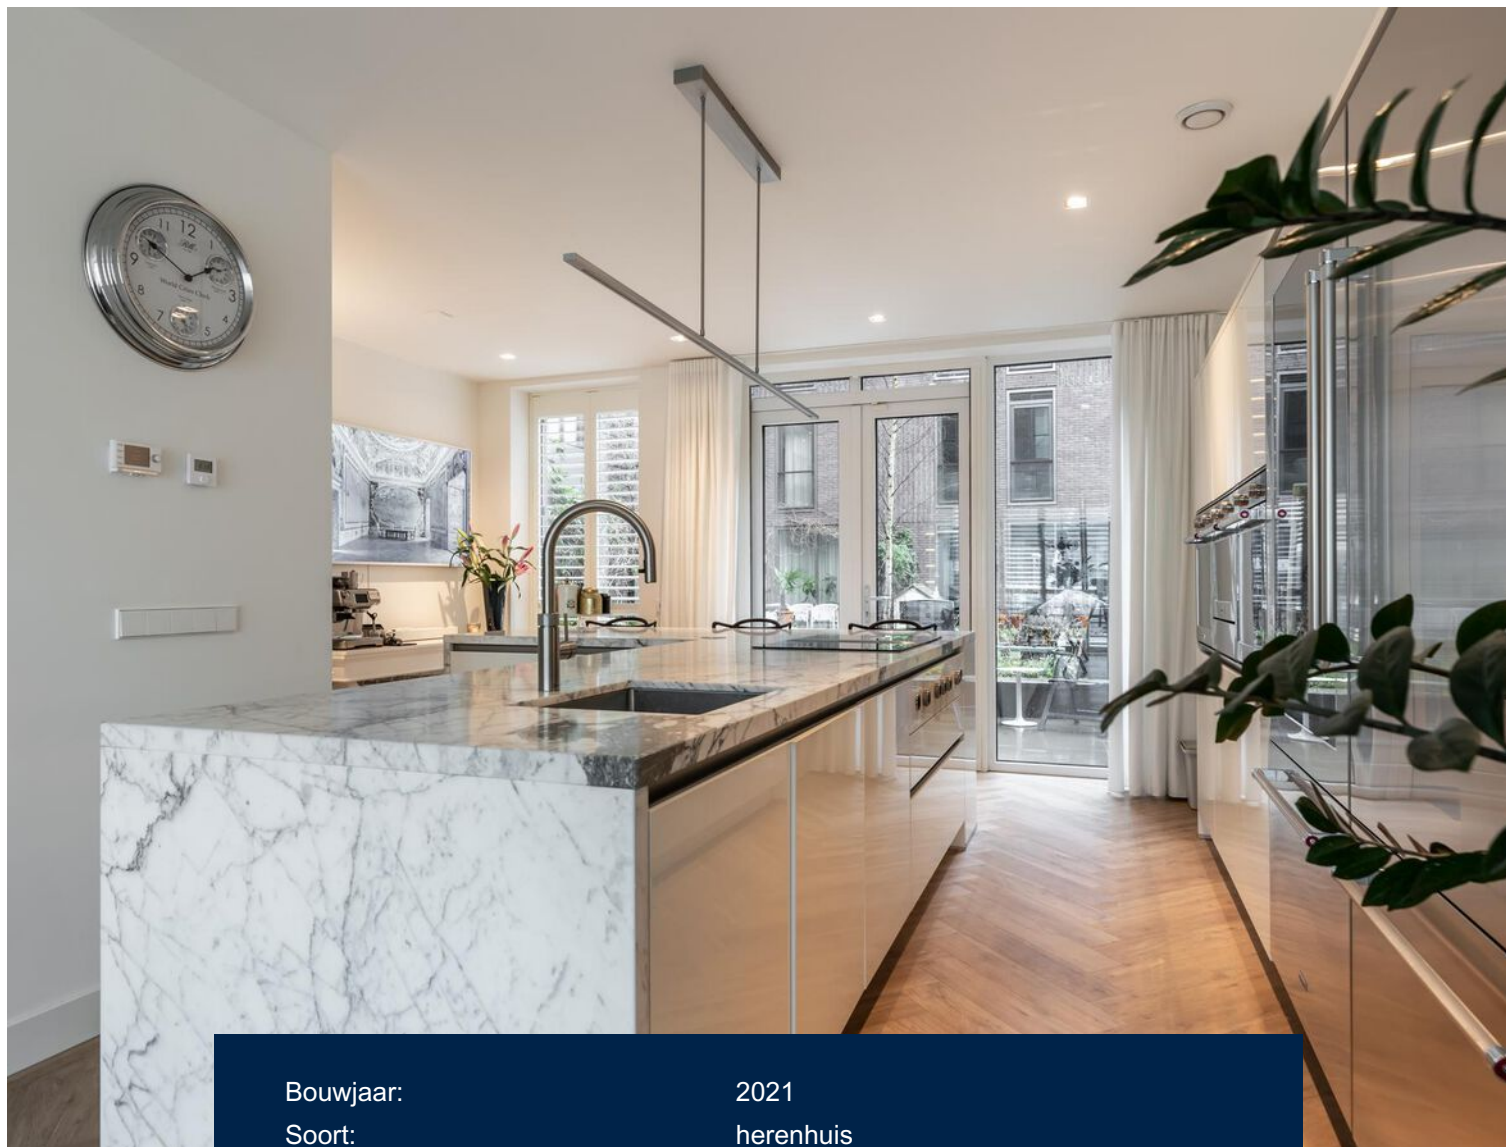

Bouwjaar:	2021
Soort:	herenhuis
Kamers:	5
Inhoud:	700 m ³
Woonoppervlakte:	208 m ²
Gebouw gebonden buiten ruimte:	38 m ²
Externe bergruimte:	29 m ²
Verwarming:	stadsverwarming, vloerverwarming geheel, warmte terugwininstallatie
Isolatie:	volledig geïsoleerd



Omschrijving

Welkom in het project De Groene Kaap. Een uitzicht over de Maashaven. Een locatie aan de voet van alle Rotterdamse highlights. Ontdek de luxe van deze ruime 5 woonlagen tellende woning met dakterras en eigen parkeergelegenheid voor twee auto's.

Aan niets ontbreekt het u in deze woning. Luxe keuken met KitchenAid inbouwapparatuur en marmeren blad. Woonkamer met balkon, bar en wijnklimaatkast. Slaapverdieping met walk-in-closet en royale luxe badkamer. Nog een slaapverdieping met twee slaapkamers en een badkamer. Een ruim dakterras, een binnentuin en parkeren onder de woning bereikbaar vanuit de woning! Kortom royaal luxe leven met uitzicht over de havens van Rotterdam.

De Groene Kaap ligt in de wijk die momenteel 'the talk of the town' is: Katendrecht. 'De Kaap' transformeert de komende jaren van zeeliedenbuurt tot woon-hotspot, met behoud van het rauwe randje.

Vernieuwd met aansprekende nieuwbouw, met verrassende winkels, met verleidelijke horeca. Alle faciliteiten van Rotterdam liggen om de hoek, optimaal verbonden met openbaar vervoer of waterbus en watertaxi.

Indeling:

Begane grond:

Entree, hal met meterkast. Toegang naar de woonkeuken. Deze hele verdieping is ingedeeld als keuken. Hier vindt u een luxe kookeiland met marmeren blad en diverse luxe inbouwapparatuur. waaronder Bora Inductie kookplaat met zones, Quooker, stoomoven met grill, heteluchtoven, magnetron, warmhoudlade, wijnklimaatkast, grote koelkast en grote vriezer. Alle apparatuur is van het merk KitchenAid. Het kookeiland is in een L-vormige opstelling en heeft veel bergruimte. Aan de zijkant een grote kastenwand. Aan de voorzijde is een groot raam met zicht op de straat en de haven, voor dit raam op maat gemaakte shutters. Een ideale plek om een grote eettafel neer te zetten.

Aan de achterzijde heeft u door de dubbele openslaande deuren toegang tot de binnentuin. Hier heeft elke woning een eigen terras met in het midden een gedeeld speelterrein voor kinderen.

Op deze verdieping is er ook een apart toilet en de trap naar de berging met parkeergelegenheid onder de woning en de trapopgang naar de 1ste verdieping.

1ste Verdieping:

Ruime woonkamer met schuifdeur naar het overdekte balkon (zuid-oosten). Deze ruimte is heerlijk ruim en voorzien van een pantry met wasbak, wijnklimaatkast en vaatwasser. Zowel aan de voor- als aan de achterzijde zijn er ramen van vloer tot plafond.

2e Verdieping:

Master bedroom met walk-in-closet en badkamer. De ruime slaapkamer is aan de voorzijde. Vanuit de slaapkamer komt u in de afsluitbare walk-in-closet. Vanuit deze ruimte komt u in de luxe badkamer. De badkamer is een parel! Marmeren vloer en wanden, dubbele glazen deur naar de luxe douche gelegenheid. Hier vindt u twee maal een regendouche met handdouche. Vrijstaand bad, luxe dubbele wastafel met meubel, twee aparte kasten naast het meubel en een apart toilet.

3e Verdieping:

Overloop met toegang naar de twee slaapkamers, badkamer, wasruimte en de trap naar het dakterras. De slaapkamer aan de voorzijde is momenteel in gebruik als werkkamer. De slaapkamer aan de achterzijde heeft een raam van vloer tot plafond en vanuit deze kamer heeft u toegang tot een wasruimte. In deze ruimte een raam tevens een groot raam en een aanrecht met marmeren blad met wastafel en de opstelplaats van de wasmachine en de droger. In het midden een ruime geheel betegelde badkamer met een inloopdouche met glazen wand, regen- en handdouche, meubel met wastafel en een toilet.

4e Verdieping:

Via een vaste trap naar de elektrische glazen schuifdeur bereikt u het dakterras. Wat een uitzicht heeft u hier! Hier kunt u heel wat uurtjes genieten. Op het dakterras is er een vorstvrije waterkraan.

-1 verdieping:

Ruime hal met trapkast, grote berging en toegang tot de garage. De berging is momenteel in gebruik als gym en is voorzien van een pvc vloer. In de garage onder de woning heeft u twee ruime parkeerplaatsen.

Bijzonderheden:

- Bouwjaar ca. 2021;
- Energielabel A++;
- Woonoppervlakte ca. 208 m² (incl. 25 m² kelderruimte);
- 3 buitenruimtes: Terras (ca. 13 m²), balkon (ca. 9 m²) en dakterras (ca. 15 m²);
- De gehele woning is voorzien van vloerverwarming en een visgraat pvc vloer;
- Nagenoeg gehele woning voorzien van airconditioning;
- De ramen en deuren zijn van kunststof;
- De woning is uitgerust met een alarmsysteem;
- Alle ramen zijn voorzien van drie dubbele beglazing;
- Alle lichten in de gehele woning zijn dimbaar en programmeerbaar;
- Glasvezel;
- Elke kamer op elke verdieping heeft een internet aansluiting;
- Actieve VvE, maandelijkse bijdrage € 185,53;
- VvE parkeergarage, € 54,32 per maand;
- Gelegen op eigen grond;
- Oplevering: in overleg

Kolpa van der Hoek makelaars is de makelaar van de verkoper. Wij adviseren u uw eigen NVM-makelaar in te schakelen om uw belangen te behartigen bij de aankoop van dit object.

Toelichtingsclausule NEN2580

De Meetinstructie is gebaseerd op de NEN2580. De Meetinstructie is bedoeld om een meer eenduidige manier van meten toe te passen voor het geven van een indicatie van de gebruiksoppervlakte. De Meetinstructie sluit verschillen in meetuitkomsten niet volledig uit, door bijvoorbeeld interpretatieverschillen, afrondingen of beperkingen bij het uitvoeren van de meting.

Koper is uitgenodigd de opgegeven oppervlakte(s) van het gekochte op juistheid te controleren en heeft inzage in het meetrapport waarbij woonruimte en overige ruimte gesplitst zijn.

Deze informatie is door Kolpa van der Hoek makelaars met de nodige zorgvuldigheid samengesteld. Onzerzijds wordt echter geen enkele aansprakelijkheid aanvaard voor enige onvolledigheid, onjuistheid of anderszins, dan wel de gevolgen daarvan. Alle opgegeven maten en oppervlakten zijn indicatief. Van toepassing zijn de NVM voorwaarden.

























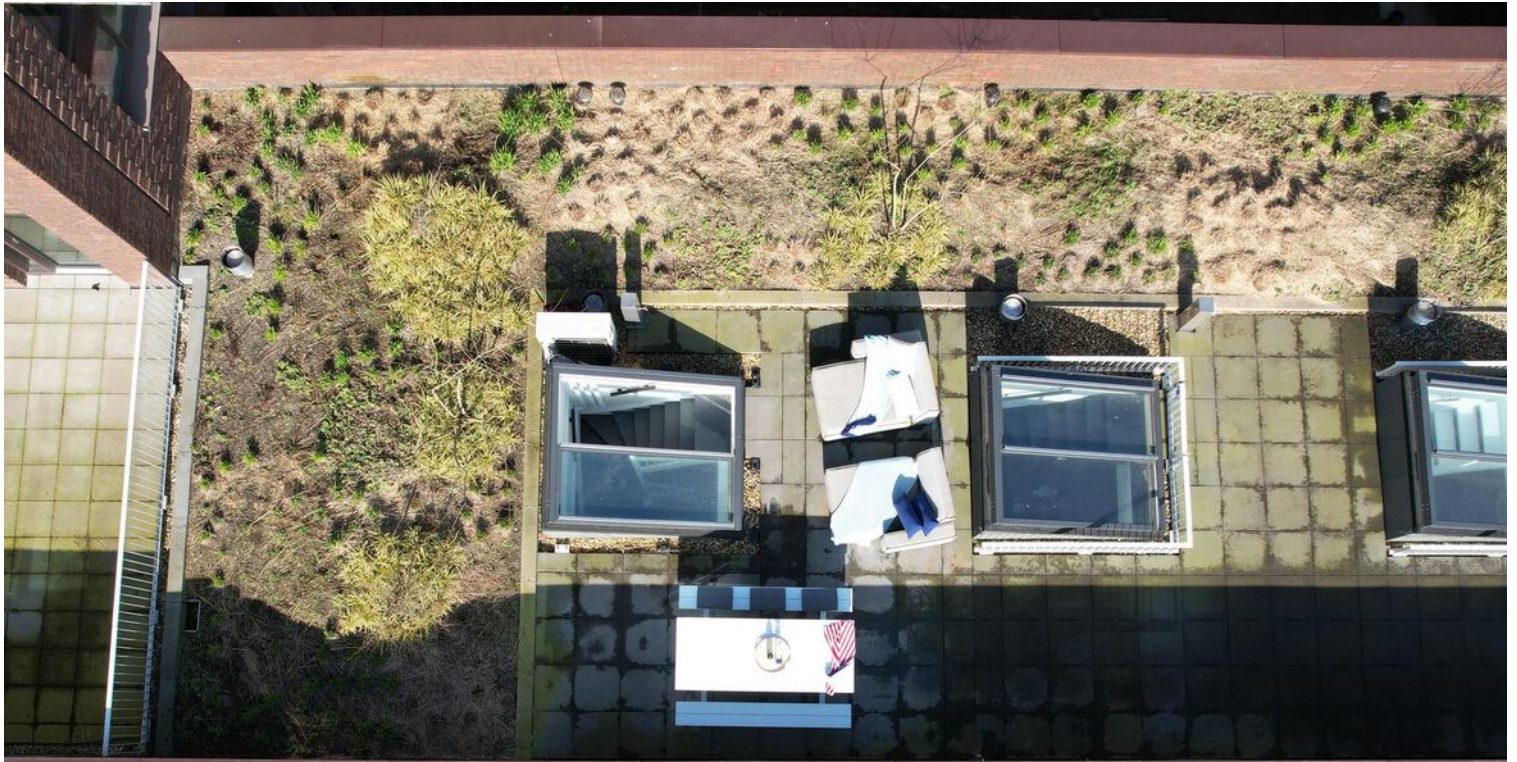

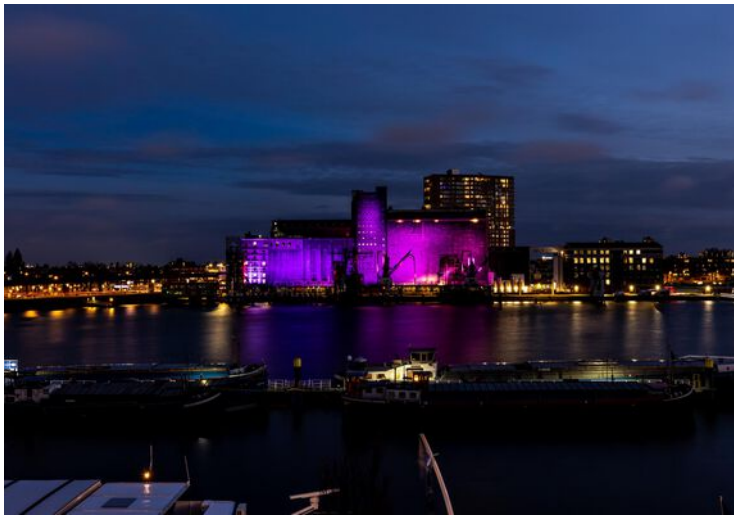

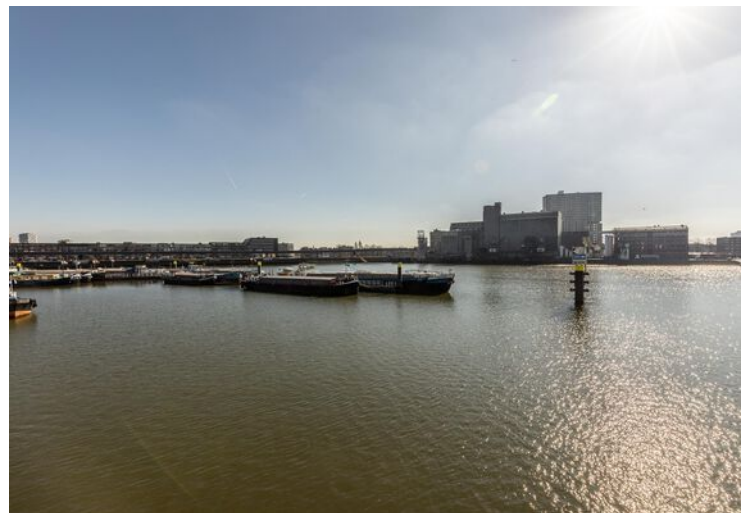


Plattegrond

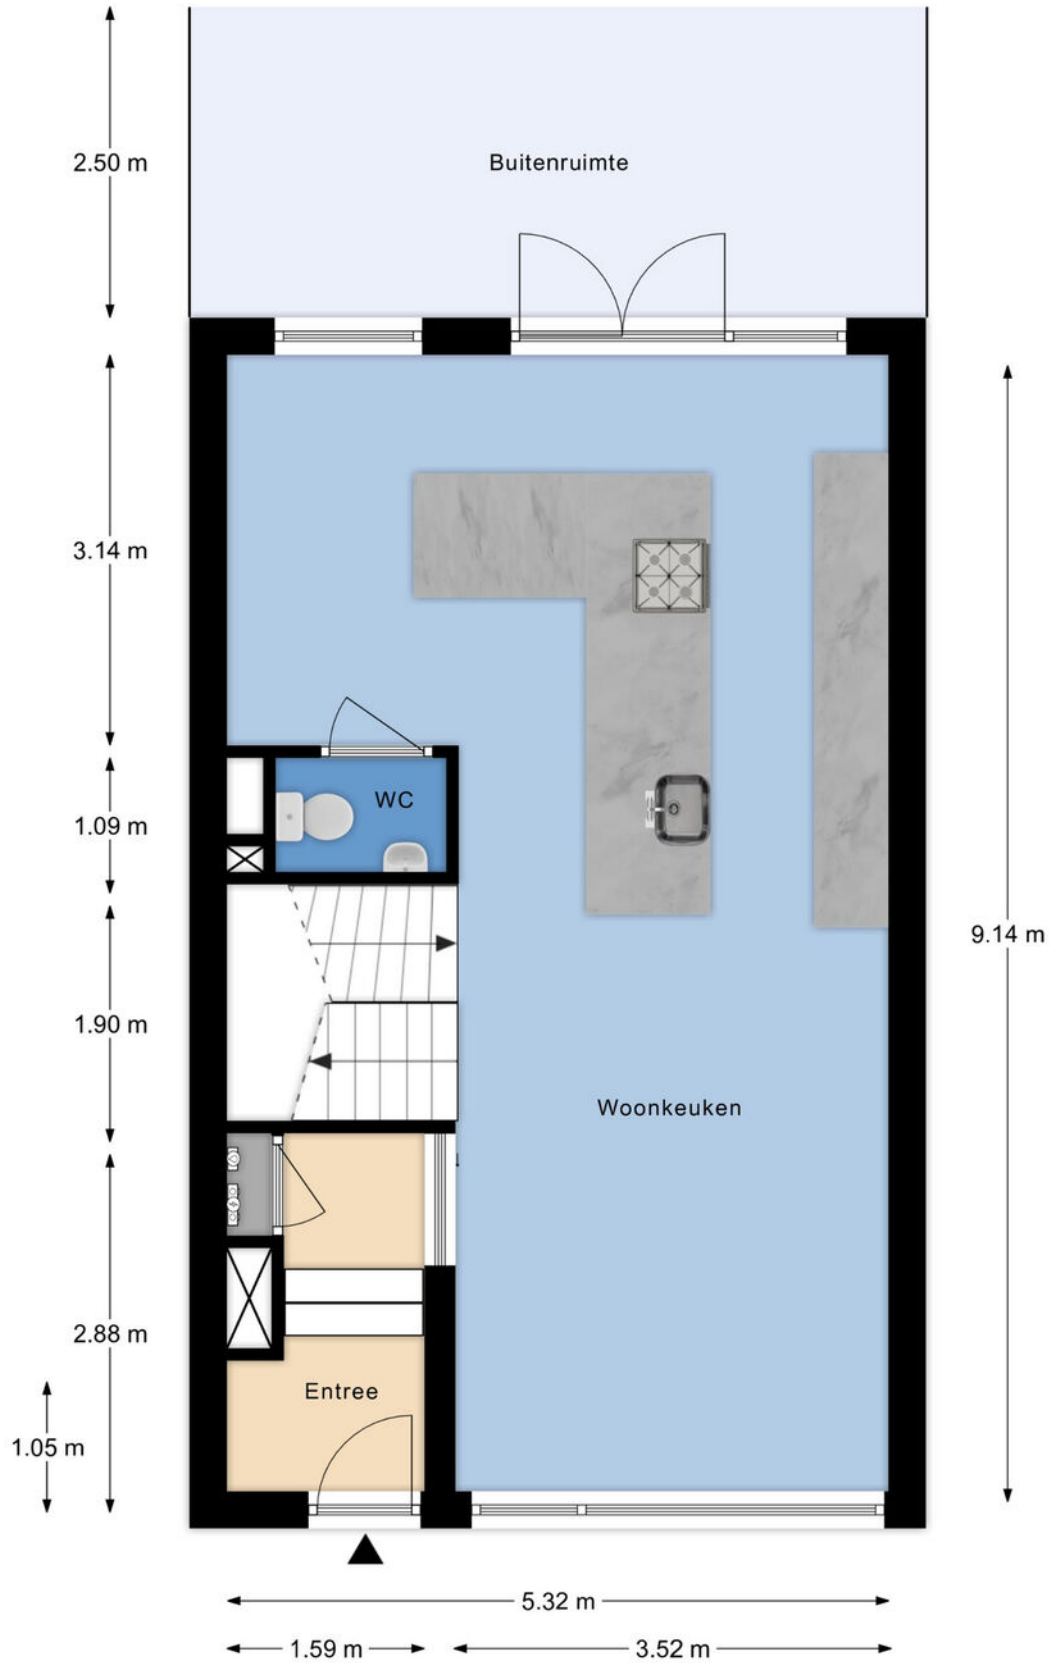


Begane Grond

Plattegrond

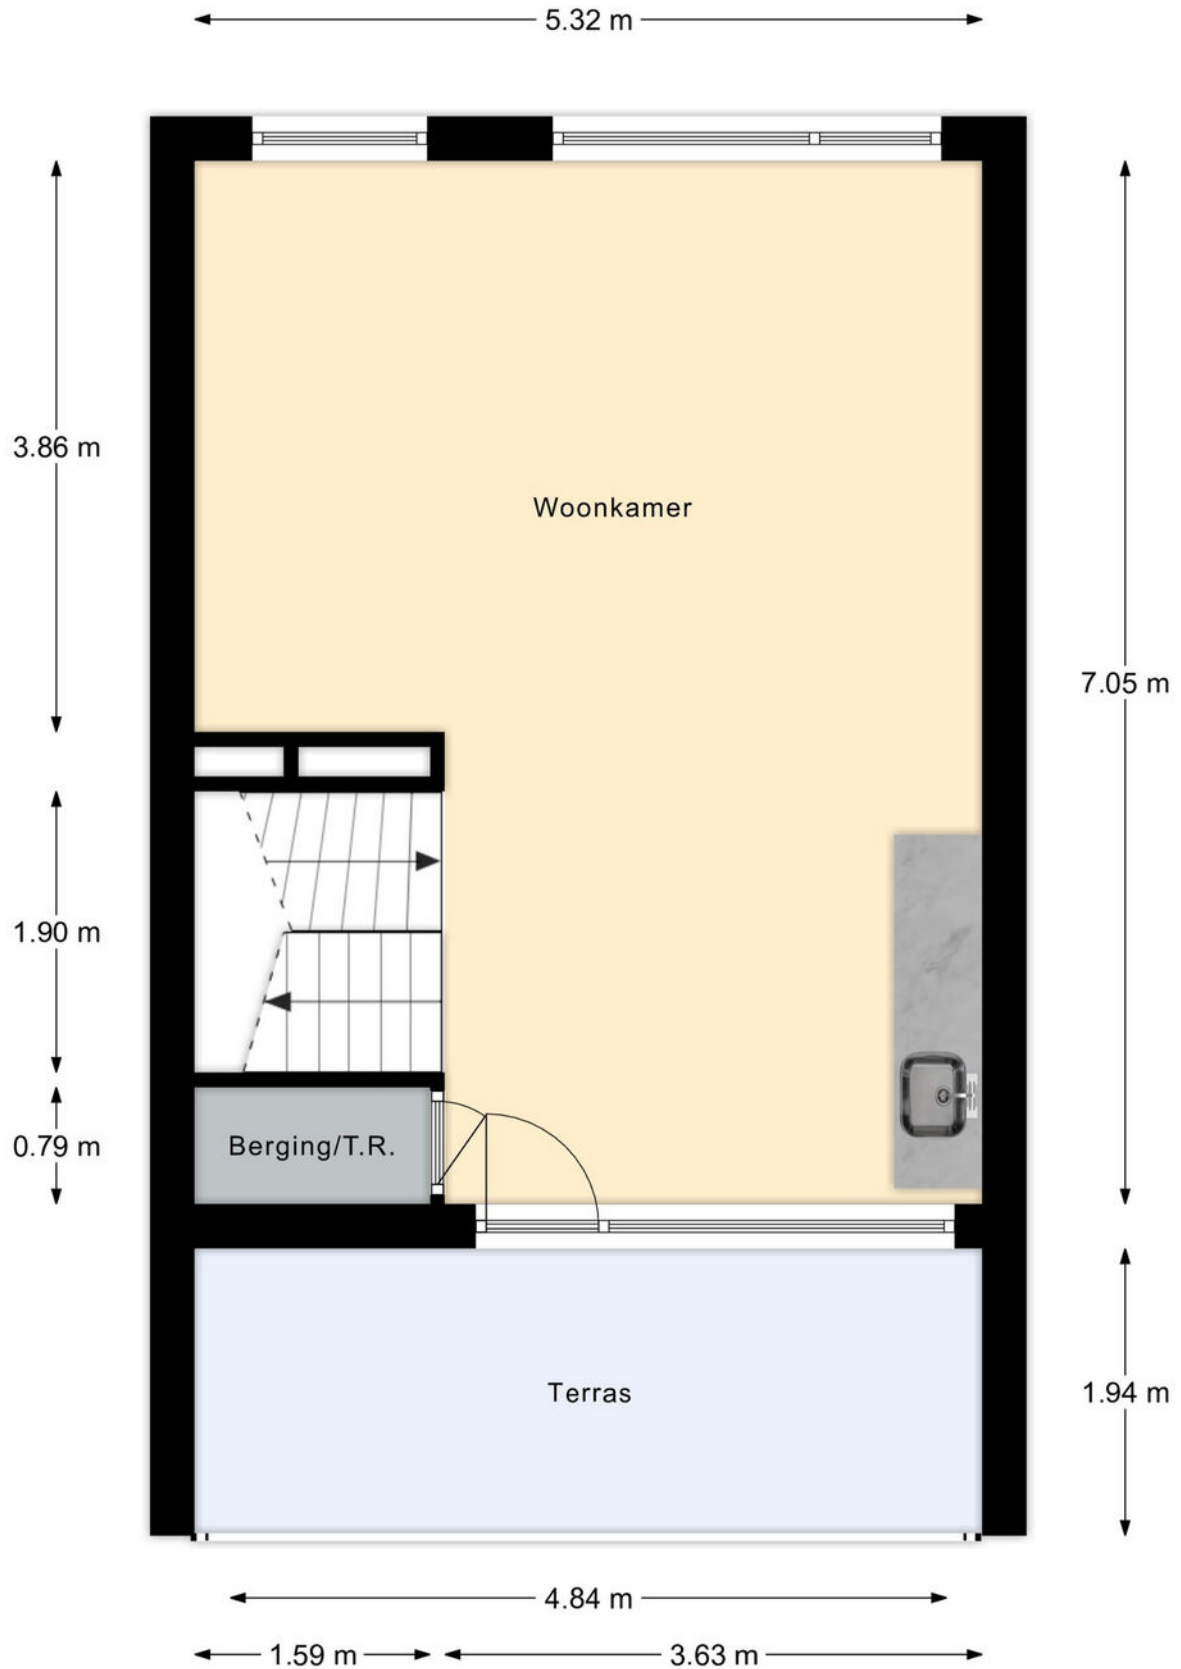


1e Verdieping

Plattegrond

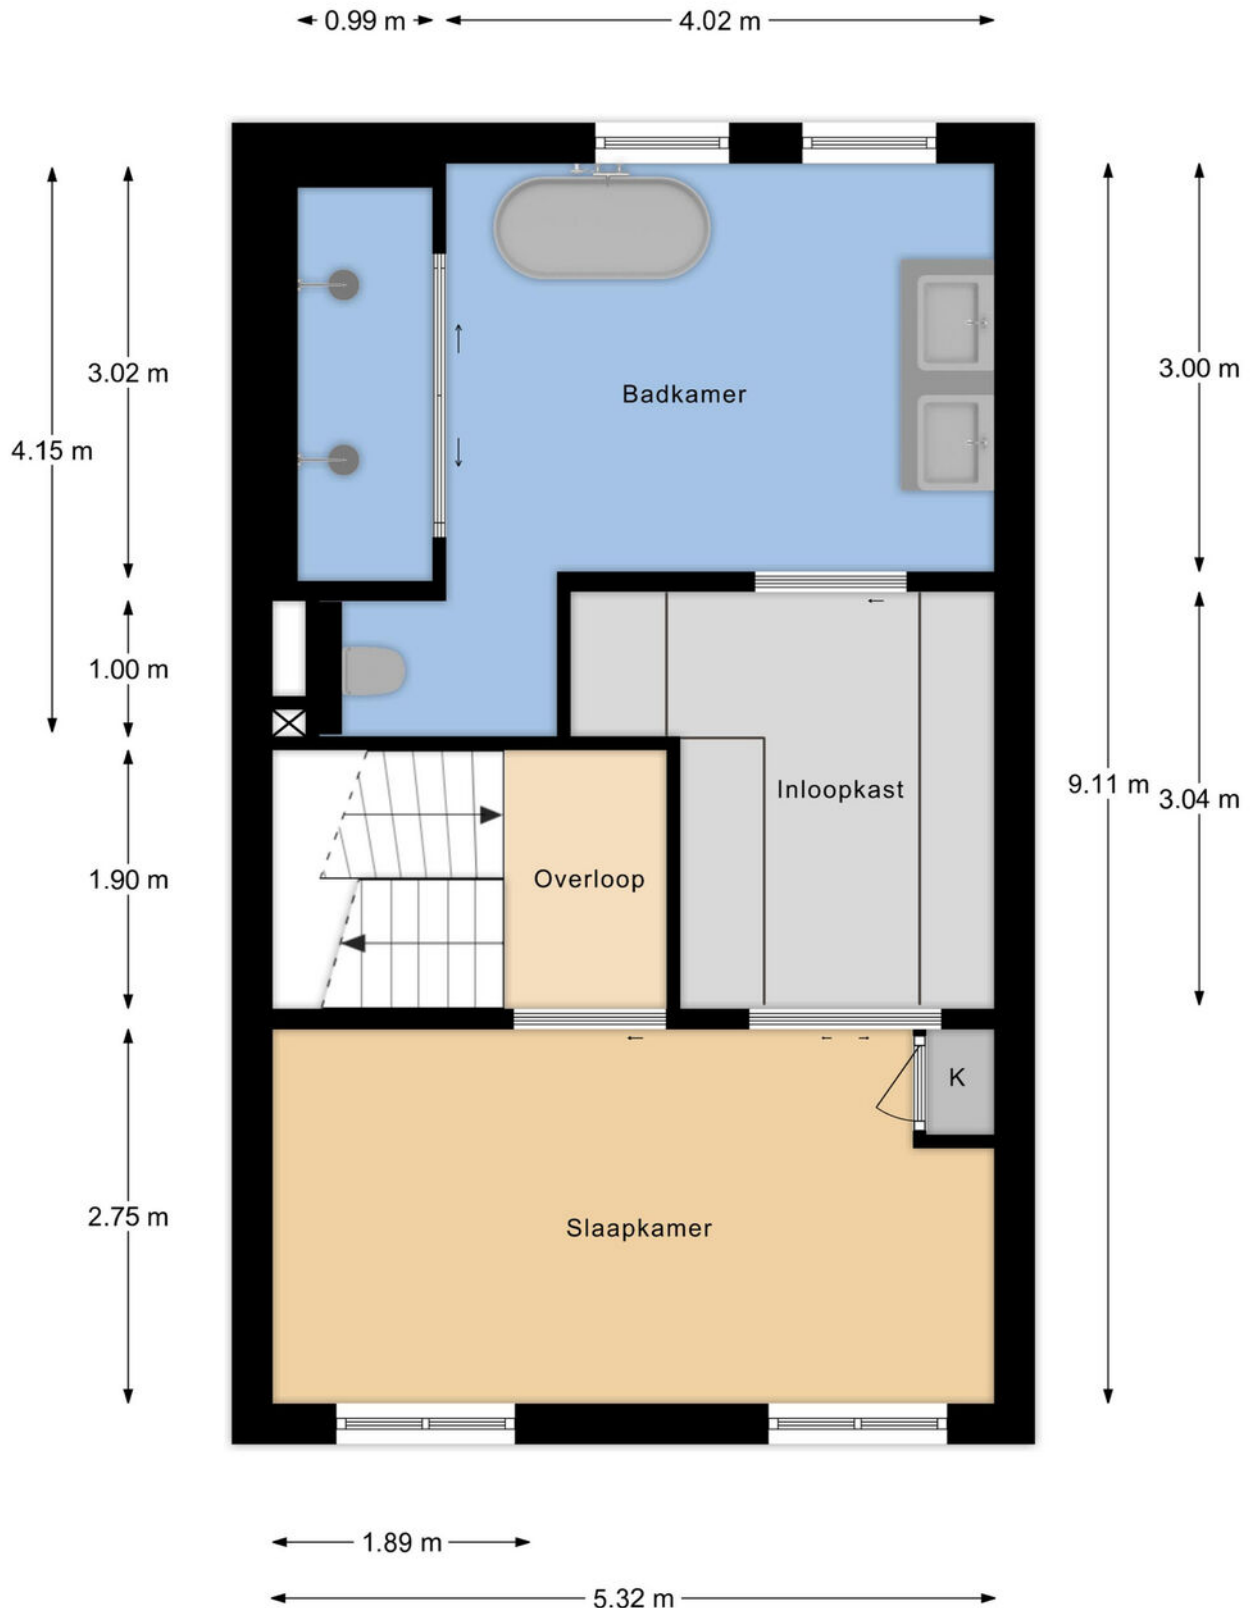


2e Verdieping

Plattegrond

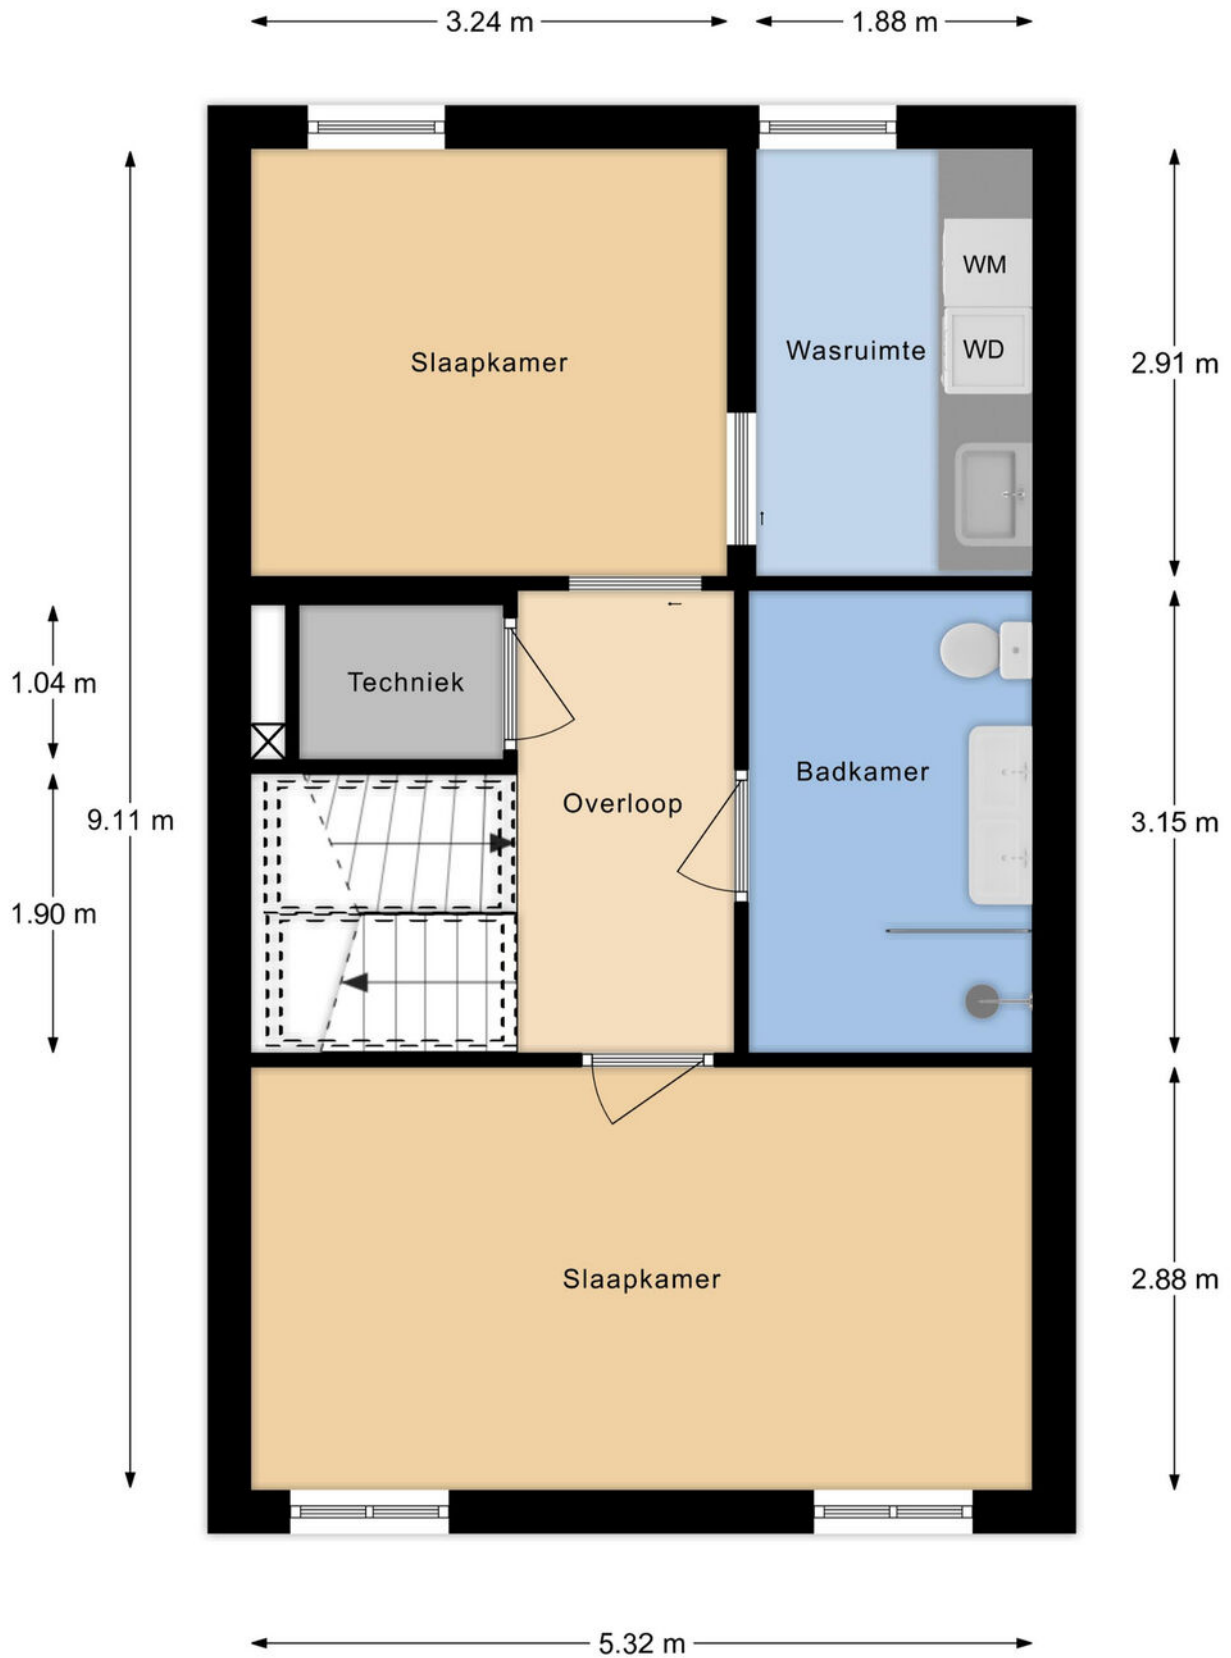


3e Verdieping

Plattegrond

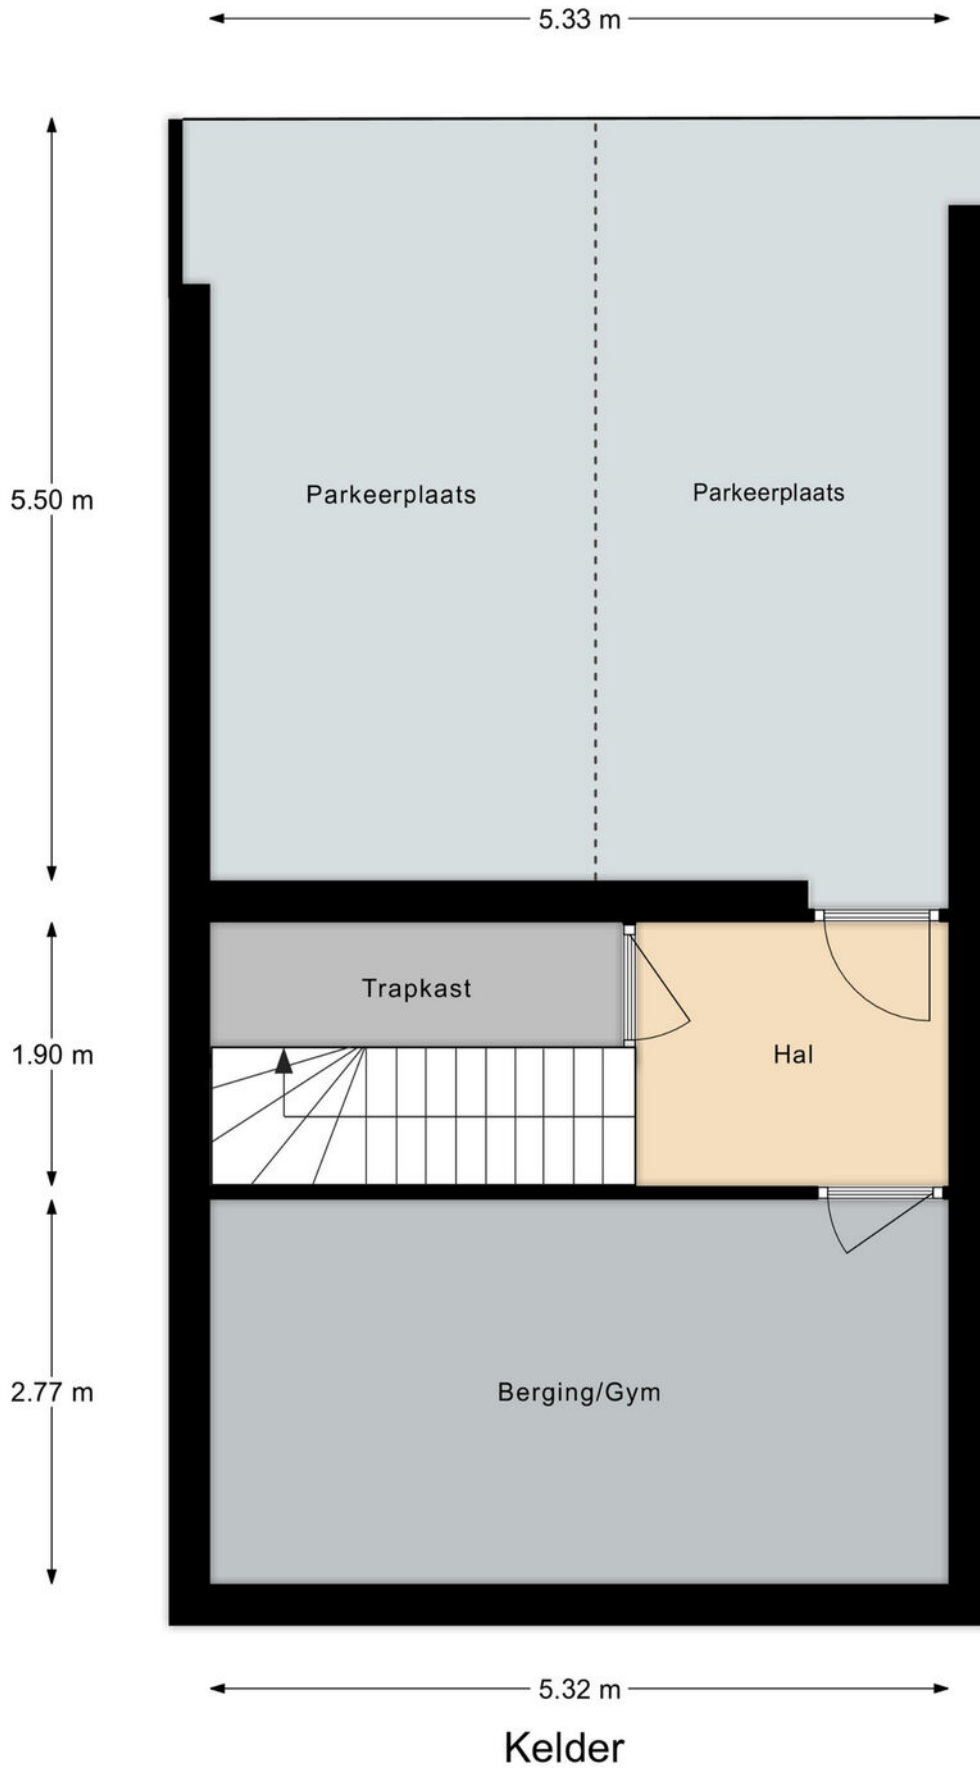


Plattegrond

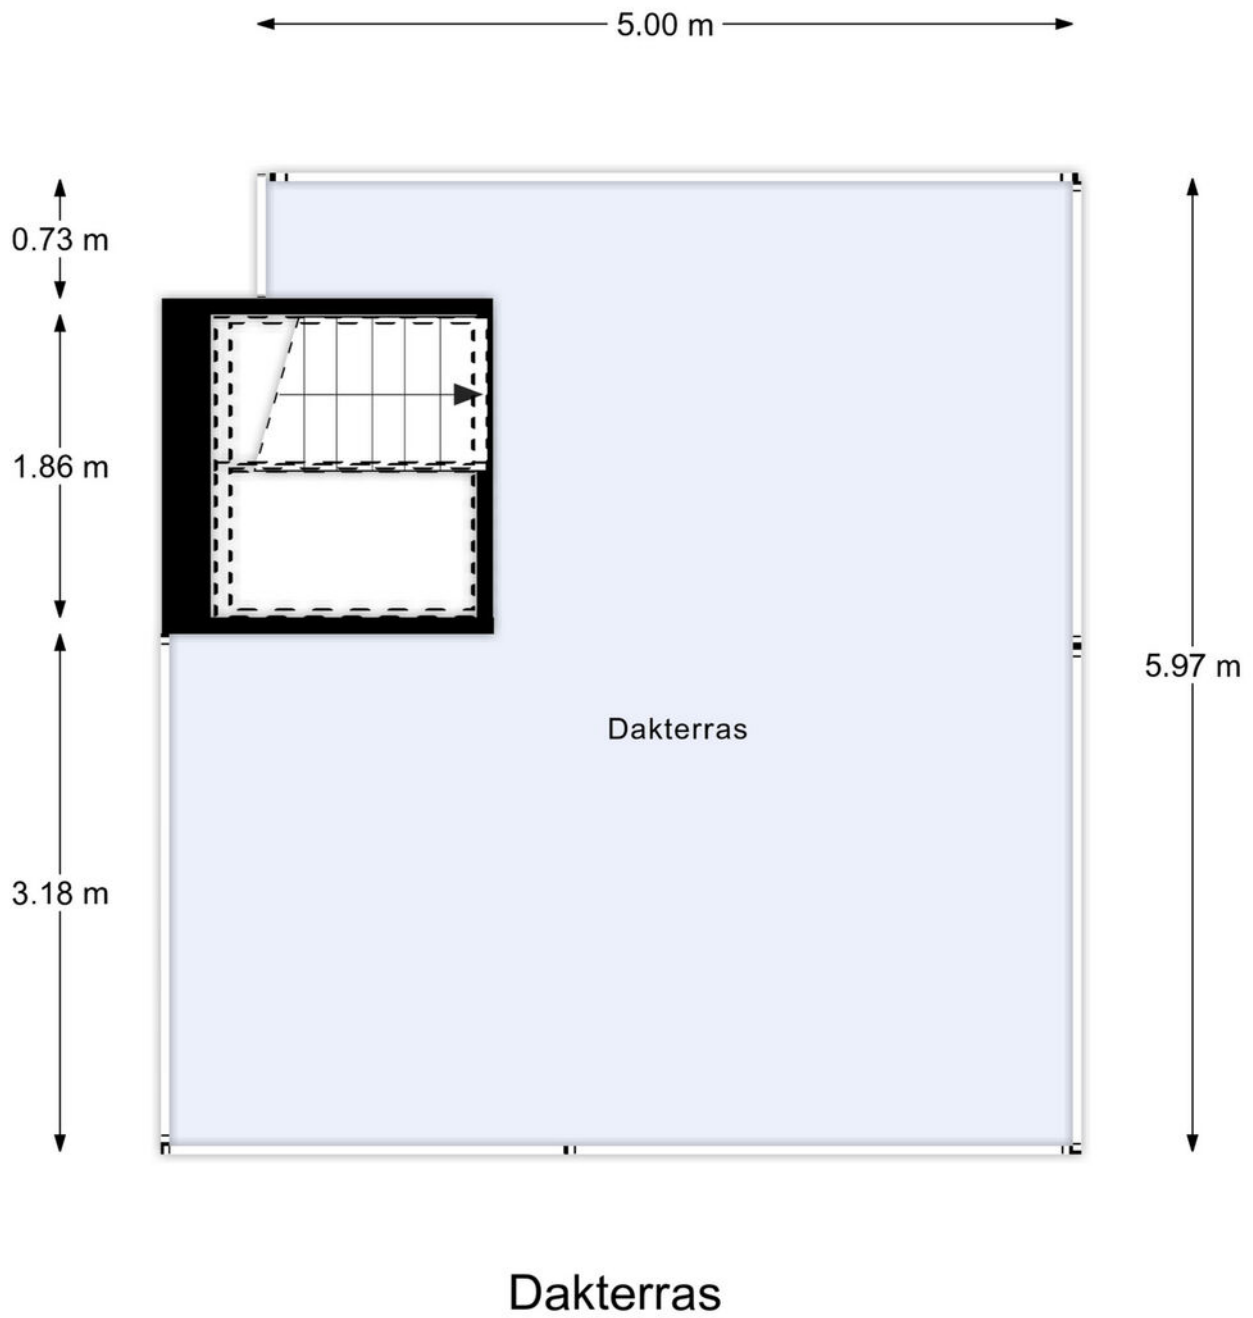


Kadastrale kaart

Kadastrale kaart

Uw referentie: ---


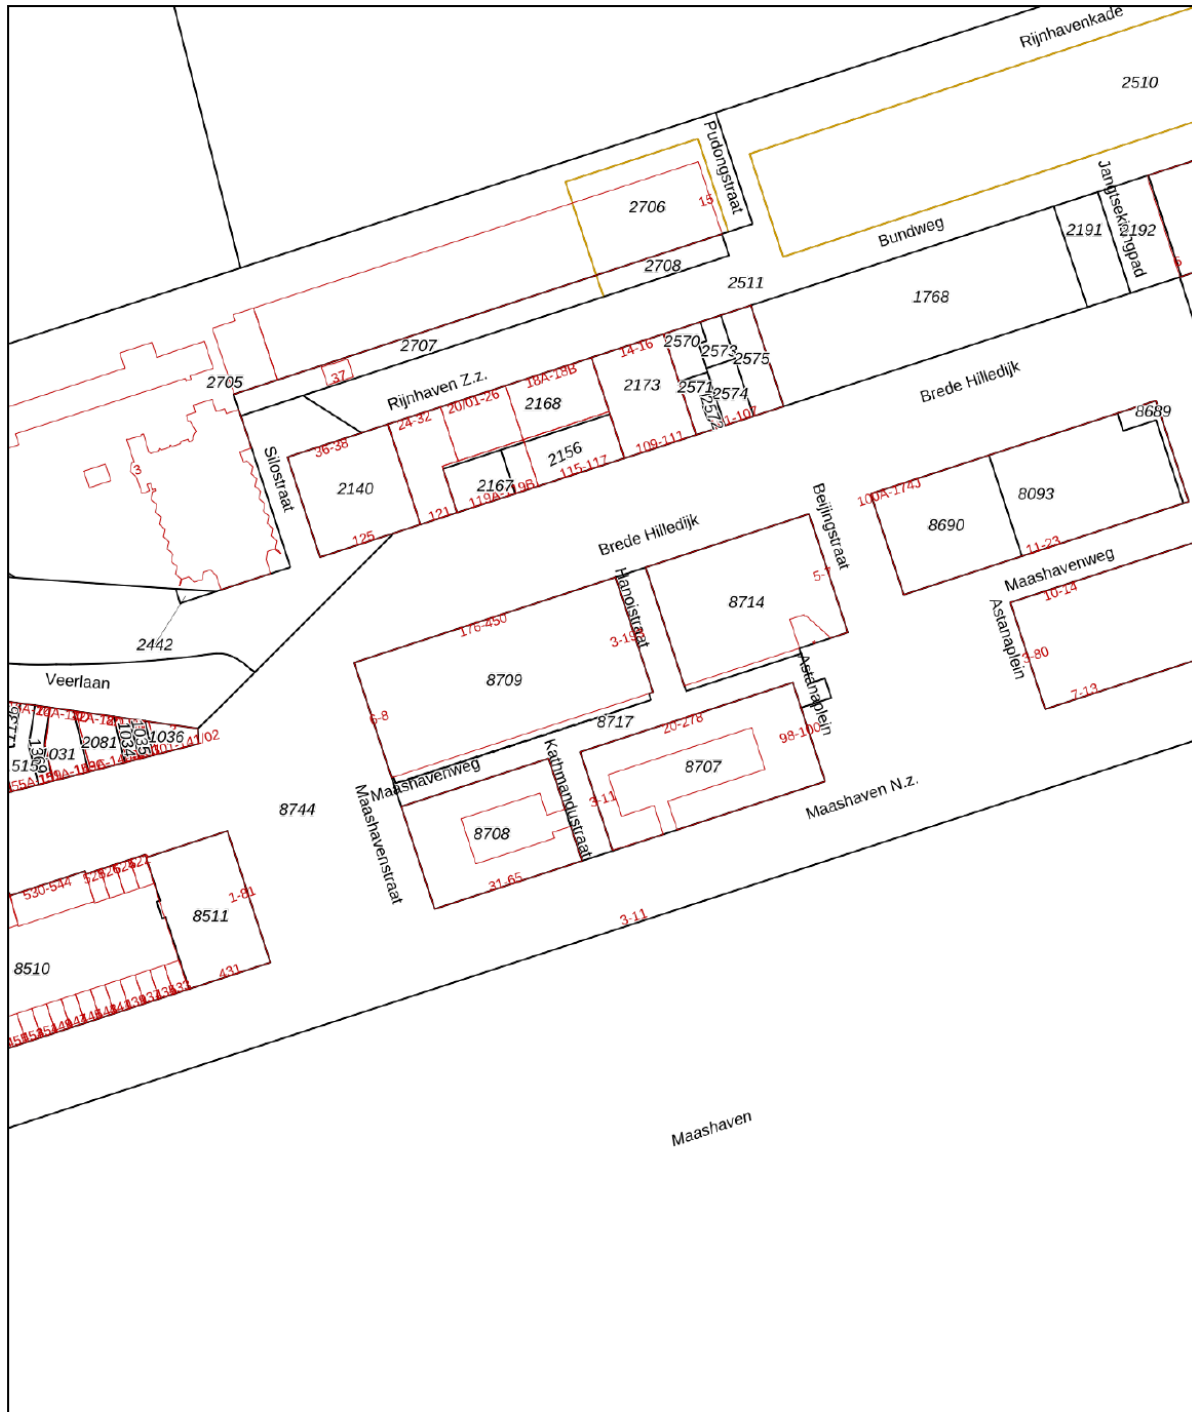


<p>12345 Perceelnummer</p> <p>25 Huisnummer</p> <p>— Vastgestelde kadastrale grens</p> <p>— Voorlopige kadastrale grens</p> <p>— Administratieve kadastrale grens</p> <p>— Bebouwing</p>	<p>Deze kaart is noordgericht</p> <p>Schaal 1: 2000</p> <p>Kadastrale gemeente Charlois</p> <p>Sectie D</p> <p>Perceel 8708</p>	<p>kadaster</p> 
---	---	---

Voor een eensluitend uittreksel, geleverd op 16 februari 2024
De bewaarder van het kadaster en de openbare registers

Aan dit uittreksel kunnen geen betrouwbare maten worden ontleend.
De Dienst voor het kadaster en de openbare registers behoudt zich de intellectuele eigendomsrechten voor, waaronder het auteursrecht en het databankenrecht.

Locatie op de kaart

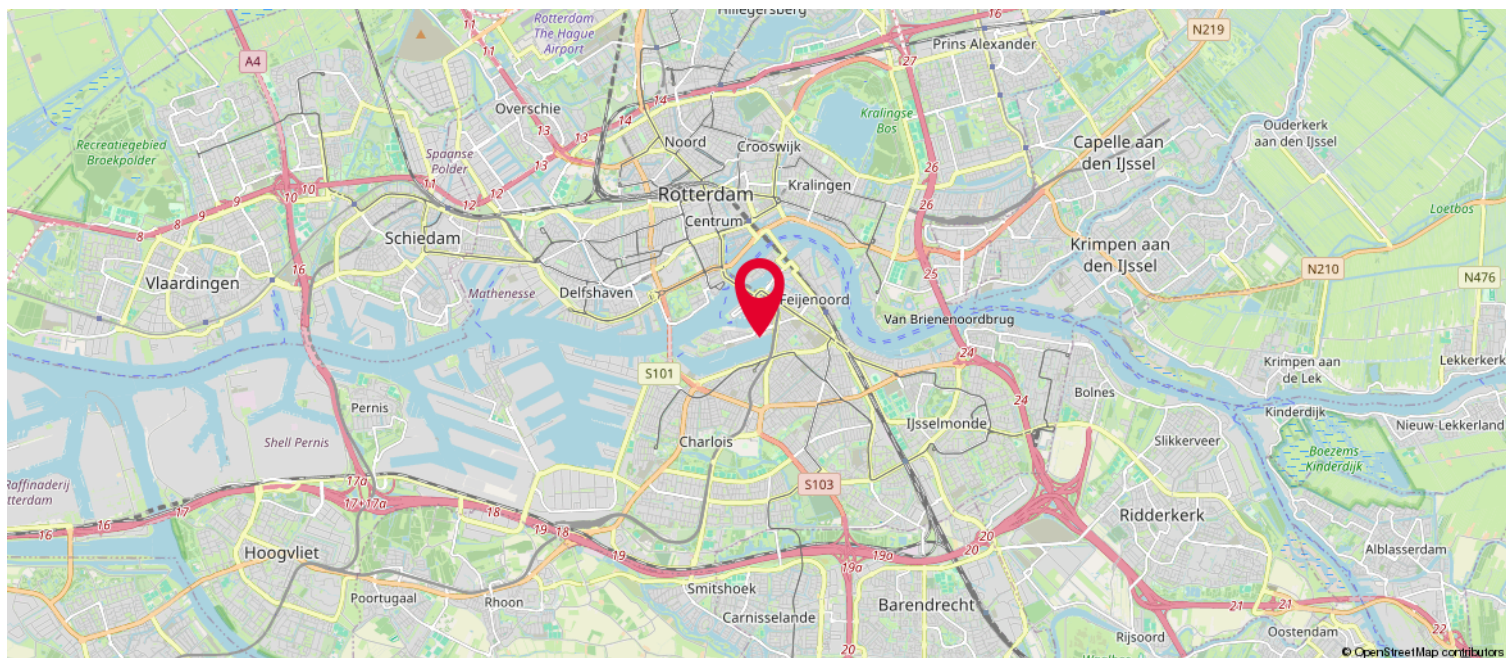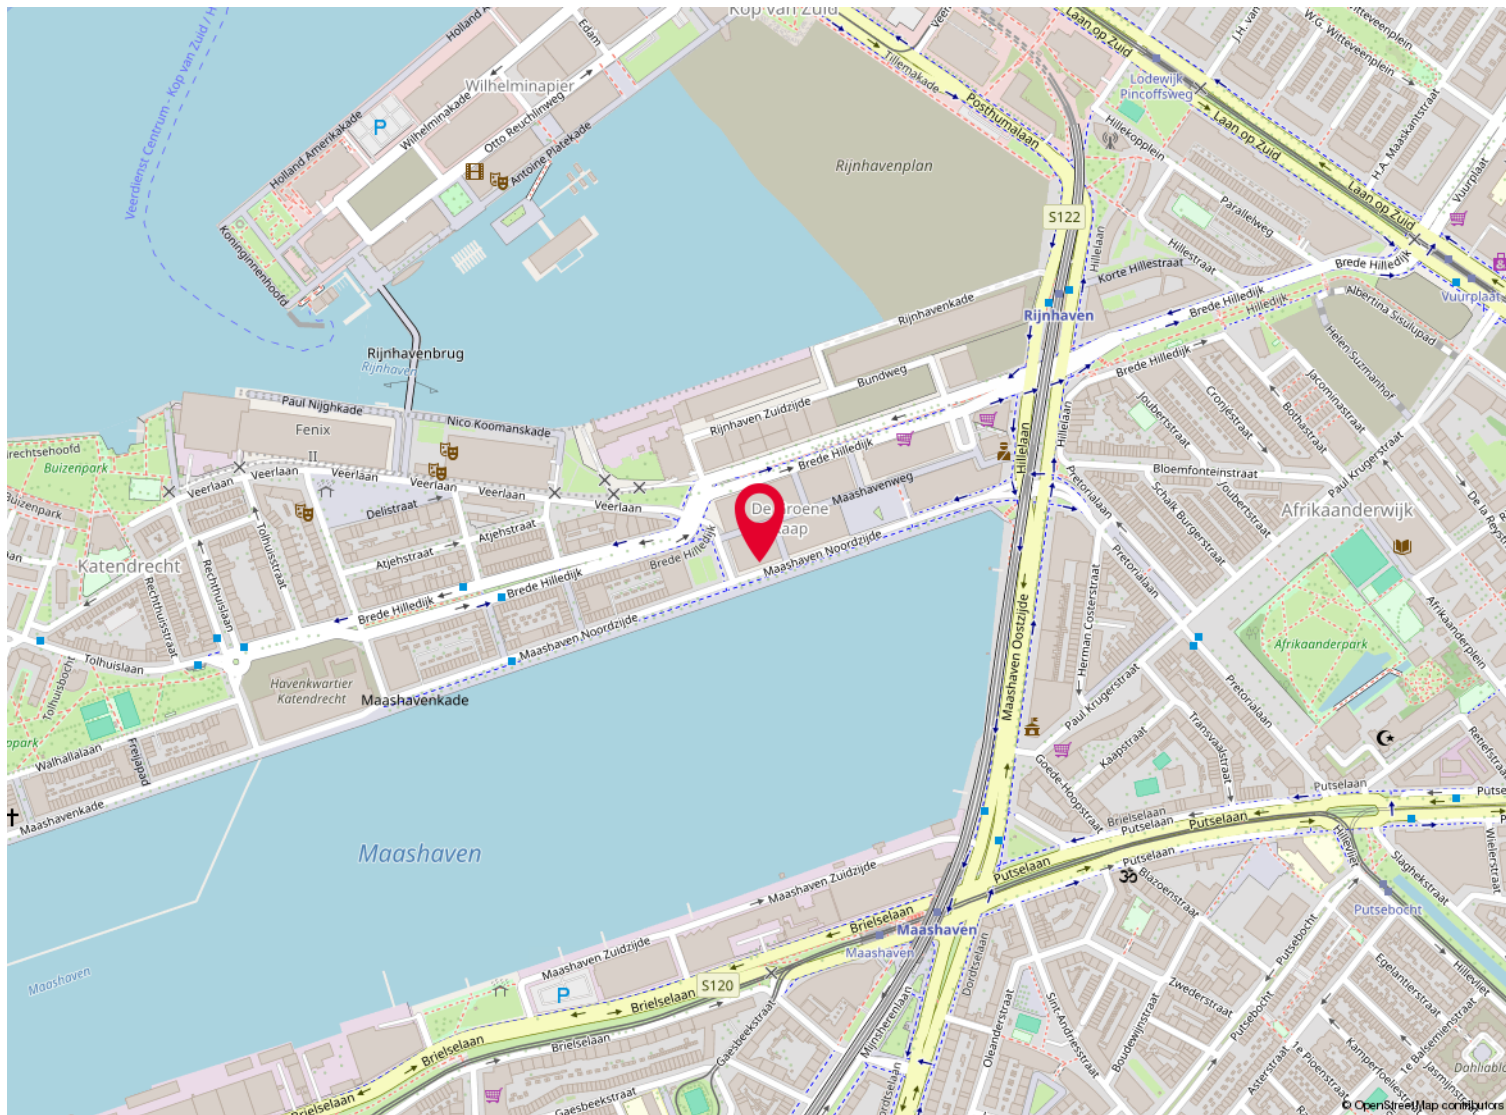

Lijst van zaken

	Blijft achter	Gaat mee	Ter overname
Woning - Interieur			
Verlichting, te weten			
- inbouwspots/dimmers	X		
- opbouwspots/armaturen/lampen/dimmers			X
- losse (hang)lampen			X
- Kitchen island lamp			X
Raamdecoratie/zonwering binnen, te weten			
- gordijnrails	X		
- gordijnen	X		
- overgordijnen	X		
- jaloezieën	X		
- (losse) horren/rolhorren	X		
Vloerdecoratie, te weten			
- plavuizen	X		
- PVC	X		
Overig, te weten			
- spiegelwanden			X
- schilderij ophangstelsel	X		
Woning - Keuken			
Keukenblok (met bovenkasten)	X		
Keuken (inbouw)apparatuur, te weten			
- kookplaat	X		
- (gas)fornuis	X		
- magnetron	X		
- oven	X		
- combi-oven/combimagnetron	X		
- koelkast	X		
- vriezer	X		
- koel-vriescombinatie	X		
- vaatwasser	X		
- Quooker	X		
- koffiezetapparaat		X	
Woning - Sanitair/sauna			

Lijst van zaken

	Blijft achter	Gaat mee	Ter overname
Toilet met de volgende toebehoren			
- toilet	X		
- toilethouder	X		
- toiletborstel(houder)	X		
- fontein	X		
Badkamer met de volgende toebehoren			
- ligbad	X		
- jacuzzi/whirlpool	X		
- douche (cabine/scherm)	X		
- wastafel	X		
- wastafelmeubel	X		
- toiletkast	X		
- toilet	X		
- toilethouder	X		
- toiletborstel(houder)	X		
Woning - Exterieur/installaties/veiligheid/ energiebesparing			
(Voordeur)bel	X		
Alarminstallatie	X		
(Veiligheids)sloten en overige inbraakpreventie	X		
Rookmelders	X		
(Klok)thermostaat	X		
Airconditioning	X		
Rolluiken	X		
Warmwatervoorziening, te weten			
- CV-installatie	X		
Tuin - Inrichting			
Tuinaanleg/bestrating	X		
Beplanting		X	
Overig - Contracten			
CV: Ja			

De meest gestelde vragen over het kopen en verkopen van een huis

Vanaf het moment dat uw interesse gewekt wordt in een woning tot het moment waarop u het contract van uw nieuwe huis tekent, loopt u tegen allerlei vragen aan. Niet zo vreemd, want een huis kopen doet u niet elke dag. Een makelaar van de NVM doet dat wel, daarom kunnen we u op de meeste vragen snel een goed antwoord geven. Hieronder beantwoorden we de 10 meest gestelde vragen zodat u weet waar u staat wanneer u op zoek gaat naar dat huis van uw dromen.

1. Wanneer ben ik in onderhandeling?

U bent pas in onderhandeling als de verkopende partij reageert op uw bod door een tegenbod te doen. U bent echter nog niet in onderhandeling als de verkopende makelaar aangeeft dat hij uw bod met de verkoper zal bespreken.

2. Mag een makelaar doorgaan met bezichtigingen als er al over een bod onderhandeld wordt?

Ja, dat mag. Een onderhandeling hoeft namelijk nog niet tot een verkoop te leiden. Bovendien kan het zijn dat de verkoper graag wil weten of er meer belangstelling is. Overigens mag ook met meer dan één gegadigde tegelijk worden onderhandeld. Een NVM-makelaar moet dit wel duidelijk melden.

Vaak zal de verkopende NVM-makelaar aan belangstellenden vertellen dat een pand, zoals dat heet, 'onder bod' is. Als belangstellende mag u dan wel een bod uitbrengen, maar de makelaar mag dan pas met u in onderhandeling treden als de onderhandeling met de eerste geïnteresseerde beëindigd is. De NVM-makelaar doet geen mededelingen over de hoogte van biedingen. Dit zou namelijk overbieden kunnen uitlokken.

3. Wanneer ik de vraagprijs bied, moet de verkoper de woning dan aan mij verkopen?

Nee. De Hoge Raad heeft bepaald dat de vraagprijs moet worden gezien als een uitnodiging tot het doen van een bod. Ook als u de vraagprijs biedt, kan de verkoper dus nog beslissen of hij uw bod aanvaardt of niet, of dat hij zijn makelaar een tegenbod laat doen.

4. Kan de verkoper de vraagprijs van een woning tijdens de onderhandeling verhogen?

Ja, de verkoper kan besluiten de vraagprijs te verhogen of te verlagen. Daarnaast kunt u als potentiële koper echter ook besluiten om tijdens de onderhandelingen uw bod weer te verlagen. Zodra de verkopende partij een tegenbod doet, vervalt namelijk uw eerder gedane bod.

5. Hoe komt de koop tot stand?

Als verkoper en koper het eens zijn over de belangrijkste zaken (zoals de prijs, de opleveringsdatum en de ontbindende voorwaarden), legt de verkopende makelaar de afspraken schriftelijk vast in een koopakte. Ontbindende voorwaarden zijn hierin een belangrijk onderwerp. U krijgt als koper niet automatisch een ontbindende voorwaarde. Wilt u bijvoorbeeld een ontbindende voorwaarde voor de financiering, dan moet u dit melden bij het uitbrengen van uw bod. Het is dan ook belangrijk dat de partijen het eens zijn over aanvullende afspraken en ontbindende voorwaarden voordat de koopakte wordt opgemaakt.

Zodra beide partijen de koopakte hebben ondertekend en de koper een afschrift van deze akte heeft ontvangen, treedt voor u als particuliere koper de wettelijke bedenktijd van drie dagen in werking. Binnen deze tijd kunt u als koper alsnog afzien van de aankoop. Doet u dit niet, zijn de financiën rond en vormen ook eventuele andere ontbindende voorwaarden geen obstakel meer, dan zal op de afgesproken opleveringsdatum de overdracht plaatsvinden bij de notaris.

6. Mag een makelaar van de NVM tijdens de onderhandeling het systeem van verkoop wijzigen?

Ja, dat mag. Soms zijn er zo veel belangstellenden die de vraagprijs bieden of benaderen, dat het moeilijk te bepalen is wie de beste koper is. In dat geval kan de verkopende makelaar - in overleg met de verkoper - besluiten de lopende onderhandelingen af te breken en de biedprocedure te wijzigen om vervolgens te kiezen voor bijvoorbeeld een inschrijvingsprocedure. Hierbij hebben alle bidders een gelijke kans om het hoogste bod uit te brengen. Alvorens het systeem te wijzigen, dient de makelaar uiteraard eerst de eventueel gedane toezeggingen na te komen.

7. Wat is een waarborgsom?

Tot zekerheid van de nakoming van de koper wordt over het algemeen in de koopovereenkomst een artikel opgenomen, waarbij de koper zich verplicht binnen een afgesproken periode een waarborgsom te storten. Deze waarborgsom bedraagt in de regel 10% van de koopsom en wordt bij de eigendomsoverdracht in mindering gebracht op de koopsom. Vaak regelt de financier deze zekerheidsstelling d.m.v. een bankgarantie.

8. Wat is een optie?

Een optie in juridische zin geeft een partij de keuze om door een eenzijdige verklaring een koopovereenkomst met een andere partij te sluiten. Partijen zijn het dan wel eens over de voorwaarden van de koop, maar de koper krijgt bijvoorbeeld nog een week bedenktijd. Bij de aankoop van een nieuwbouwwoning is zo'n optie nog wel gebruikelijk. Bij het aankopen van een bestaande woning niet. Het begrip 'optie' wordt daarbij vaak ten onrechte gebruikt. Dan heeft het de betekenis van bepaalde toezeggingen die een verkopende NVM-makelaar kan doen aan een belangstellende koper tijdens het onderhandelingsproces. Zo'n toezegging kan bijvoorbeeld inhouden dat een belangstellende koper een paar dagen de tijd krijgt om na te denken over een bod. De makelaar van de NVM zal in de tussentijd proberen niet met een andere partij in onderhandeling te gaan. De belangstellende koper kan deze tijd gebruiken om een beter inzicht te krijgen in zijn financiering of in de gebruiksmogelijkheden van de woning. Een optie kunt u niet eisen; de verkoper en de verkopende NVM-makelaar beslissen zelf of er in een onderhandelingsproces bepaalde toezeggingen worden gedaan.

9. Moet een makelaar als eerste met mij in onderhandeling gaan als ik de eerste ben die belt voor een bezichtiging of als ik als eerste een bod uitbreng?

Nee. De verkopende makelaar bepaalt samen met de verkoper de verkoopprocedure. Hij heeft wel de plicht u daarover te informeren. Hebt u serieus belangstelling, vraag de makelaar dan wat uw positie is. Dat kan teleurstelling voorkomen.

10. Zit de makelaarscourtage in de 'kosten koper'?

Nee. Onder 'kosten koper' vallen de kosten die de overheid koppelt aan de overdracht van een woning. Dat zijn de overdrachtsbelasting (2%), de notariskosten voor het opmaken van de leveringsakte en de kosten voor het inschrijven daarvan in de registers. Daarnaast dient de koper rekening te houden met de (notaris)kosten voor de opmaak en inschrijving van de hypotheekakte. Heeft de verkopende partij een makelaar ingeschakeld om de woning te verkopen, dan komen de kosten hiervan voor zijn rekening. De verkopende makelaar is immers belangenbehartiger van de verkoper en niet van u als koper. Om deze reden is het doorgaans ook verstandig om zelf een makelaar van de NVM in te schakelen. De makelaarscourtage voor een aankopende makelaar komt wel voor rekening van de koper.

Meer informatie?

Kijk ook eens op de website www.nvm.nl

Disclaimer

Deze brochure is met zorg samengesteld. Voor de juistheid van de verstrekte informatie zijn wij in de regel in grote mate afhankelijk van derden.

De vermelde informatie is van algemene aard en is niet meer dan een uitnodiging om in onderhandeling te treden.

Aan de inhoud van deze informatie kunnen geen rechten worden ontleend.

Een woning kopen doe je maar een paar keer in je leven. Graag zullen wij u adviseren.

Heeft u interesse?

Straatweg 94
3051 BL Rotterdam

010 – 422 6144
kolpa.vdhoek@sothebysrealty.nl
www.kolpavanderhoek.nl
www.sothebysrealty.nl

